


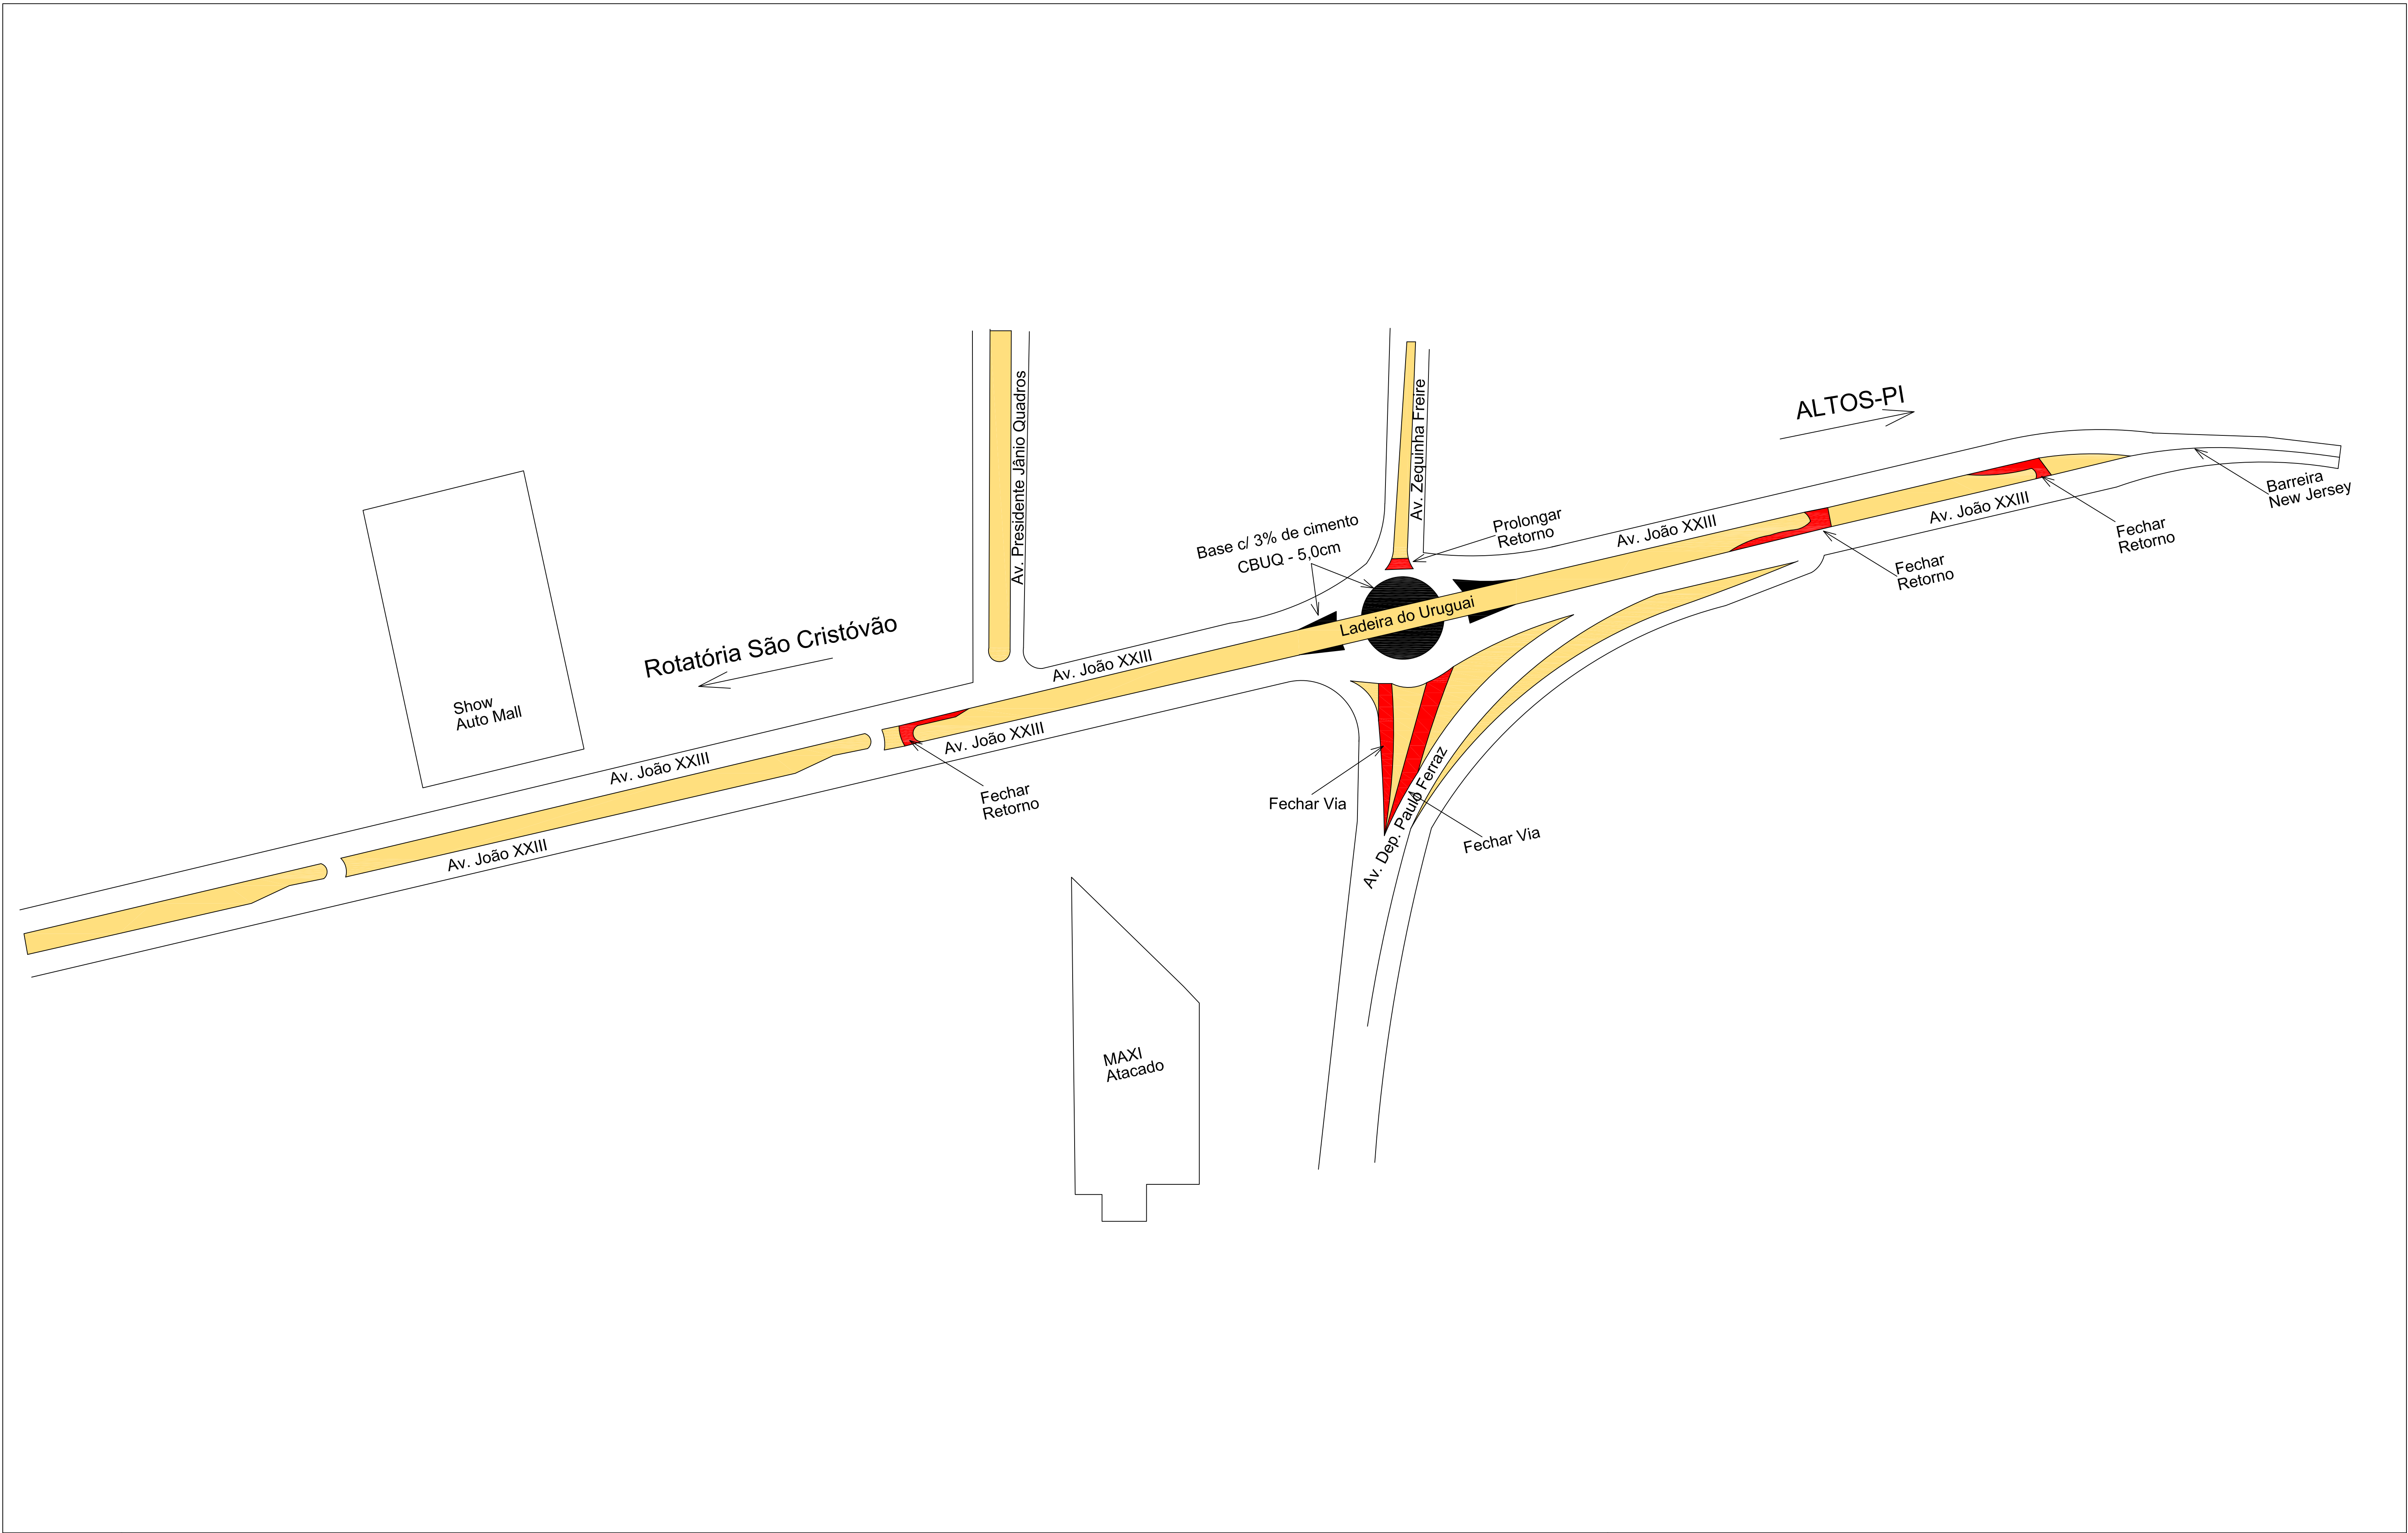

LEGENDA

- CANTEIROS EXISTENTES
- INTERVENÇÕES A SEREM EXECUTADAS
- PAVIMENTAÇÃO EM CBUQ=5,0cm

RODOVIA: BR-343/PI
LOCAL : ROTATÓRIA AV. JOÃO XXIII (LADEIRA DO URUGUAI)
EXTENSÃO: 600,00 m